


Plano Canaleta

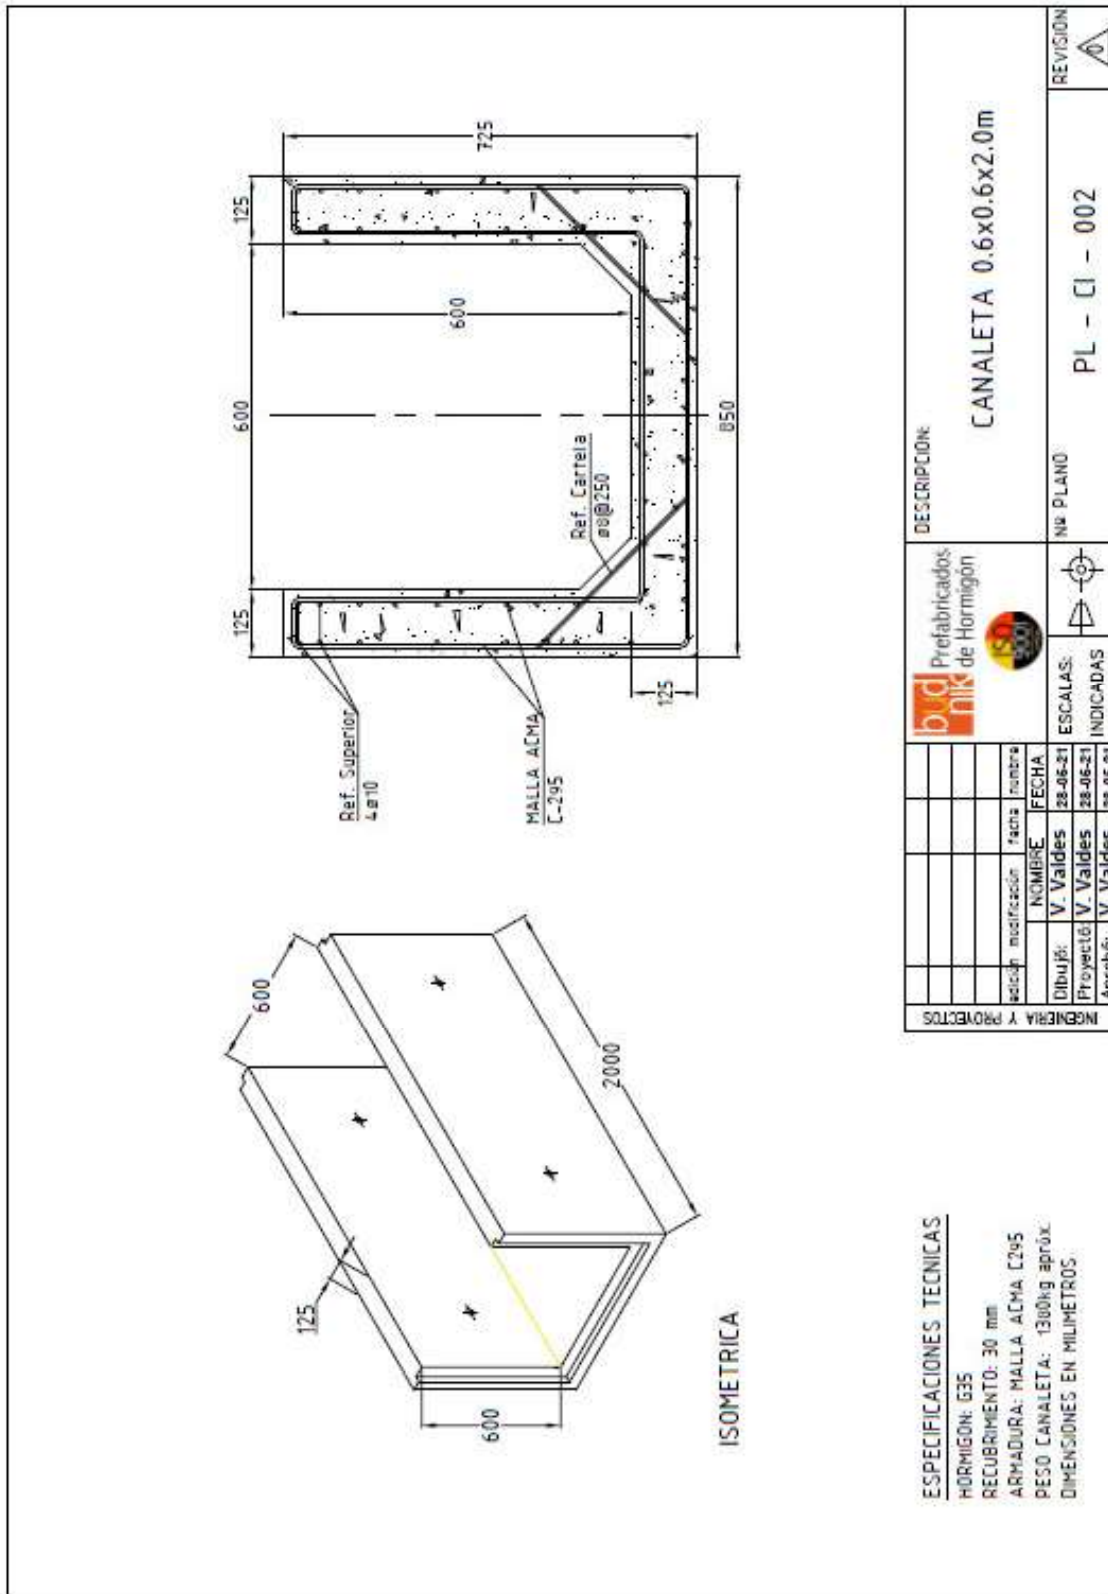

INGENIERIA Y PROYECTOS		b.o.d. Prefabricados de Hormigón		DESCRIPCIÓN:	
		300		CANALETA 0.6x0.6x2.0m	
		ESCALAS: INDICADAS		Nº PLANO	
		INDICADAS		PL - CI - 002	
		FECHA		REVISIÓN	
		28-06-21		A	
		V. Valdes			
		28-06-21			
		V. Valdes			
		28-06-21			